

## **B e k a n n t m a c h u n g**

**Aufstellung des vorhabenbezogenen Bebauungsplan Nr. 45 der Gemeinde Süderbrarup „Neubau Verbrauchermarkt an der Großen Straße“ für ein Gebiet östlich der Bahnlinie und südlich der Großen Straße**

- a) Bekanntgabe des Aufstellungsbeschlusses**
- b) Frühzeitige Öffentlichkeitsbeteiligung**

- a) Die Gemeindevertretung Süderbrarup hat in ihrer Sitzung am 05.04.2023 beschlossen, den vorhabenbezogenen Bebauungsplan Nr. 45 der Gemeinde Süderbrarup „Neubau Verbrauchermarkt an der Großen Straße“ für ein Gebiet östlich der Bahnlinie und südlich der Großen Straße aufzustellen.

Der Beschluss wird hiermit bekannt gemacht.

- b) Gemäß § 3 Abs. 1 BauGB erfolgt eine frühzeitige Öffentlichkeitsbeteiligung, um über die allgemeinen Ziele und Zwecke der Planungen öffentlich zu unterrichten. Um dem Bürger Gelegenheit zur Äußerung und Erörterung zu geben, findet eine öffentliche Unterrichtung und Erörterung am


**Montag, dem 15. Juli 2024, um 16.00 Uhr**  
**im Amt Süderbrarup (Sitzungssaal), team Allee 22 in 24392 Süderbrarup**


statt.

Aushang am: 03.07.2024  
Abzunehmen am: 11.07.2024  
Abgenommen am:



Im Auftrage:

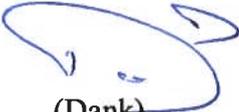  
(Dank)

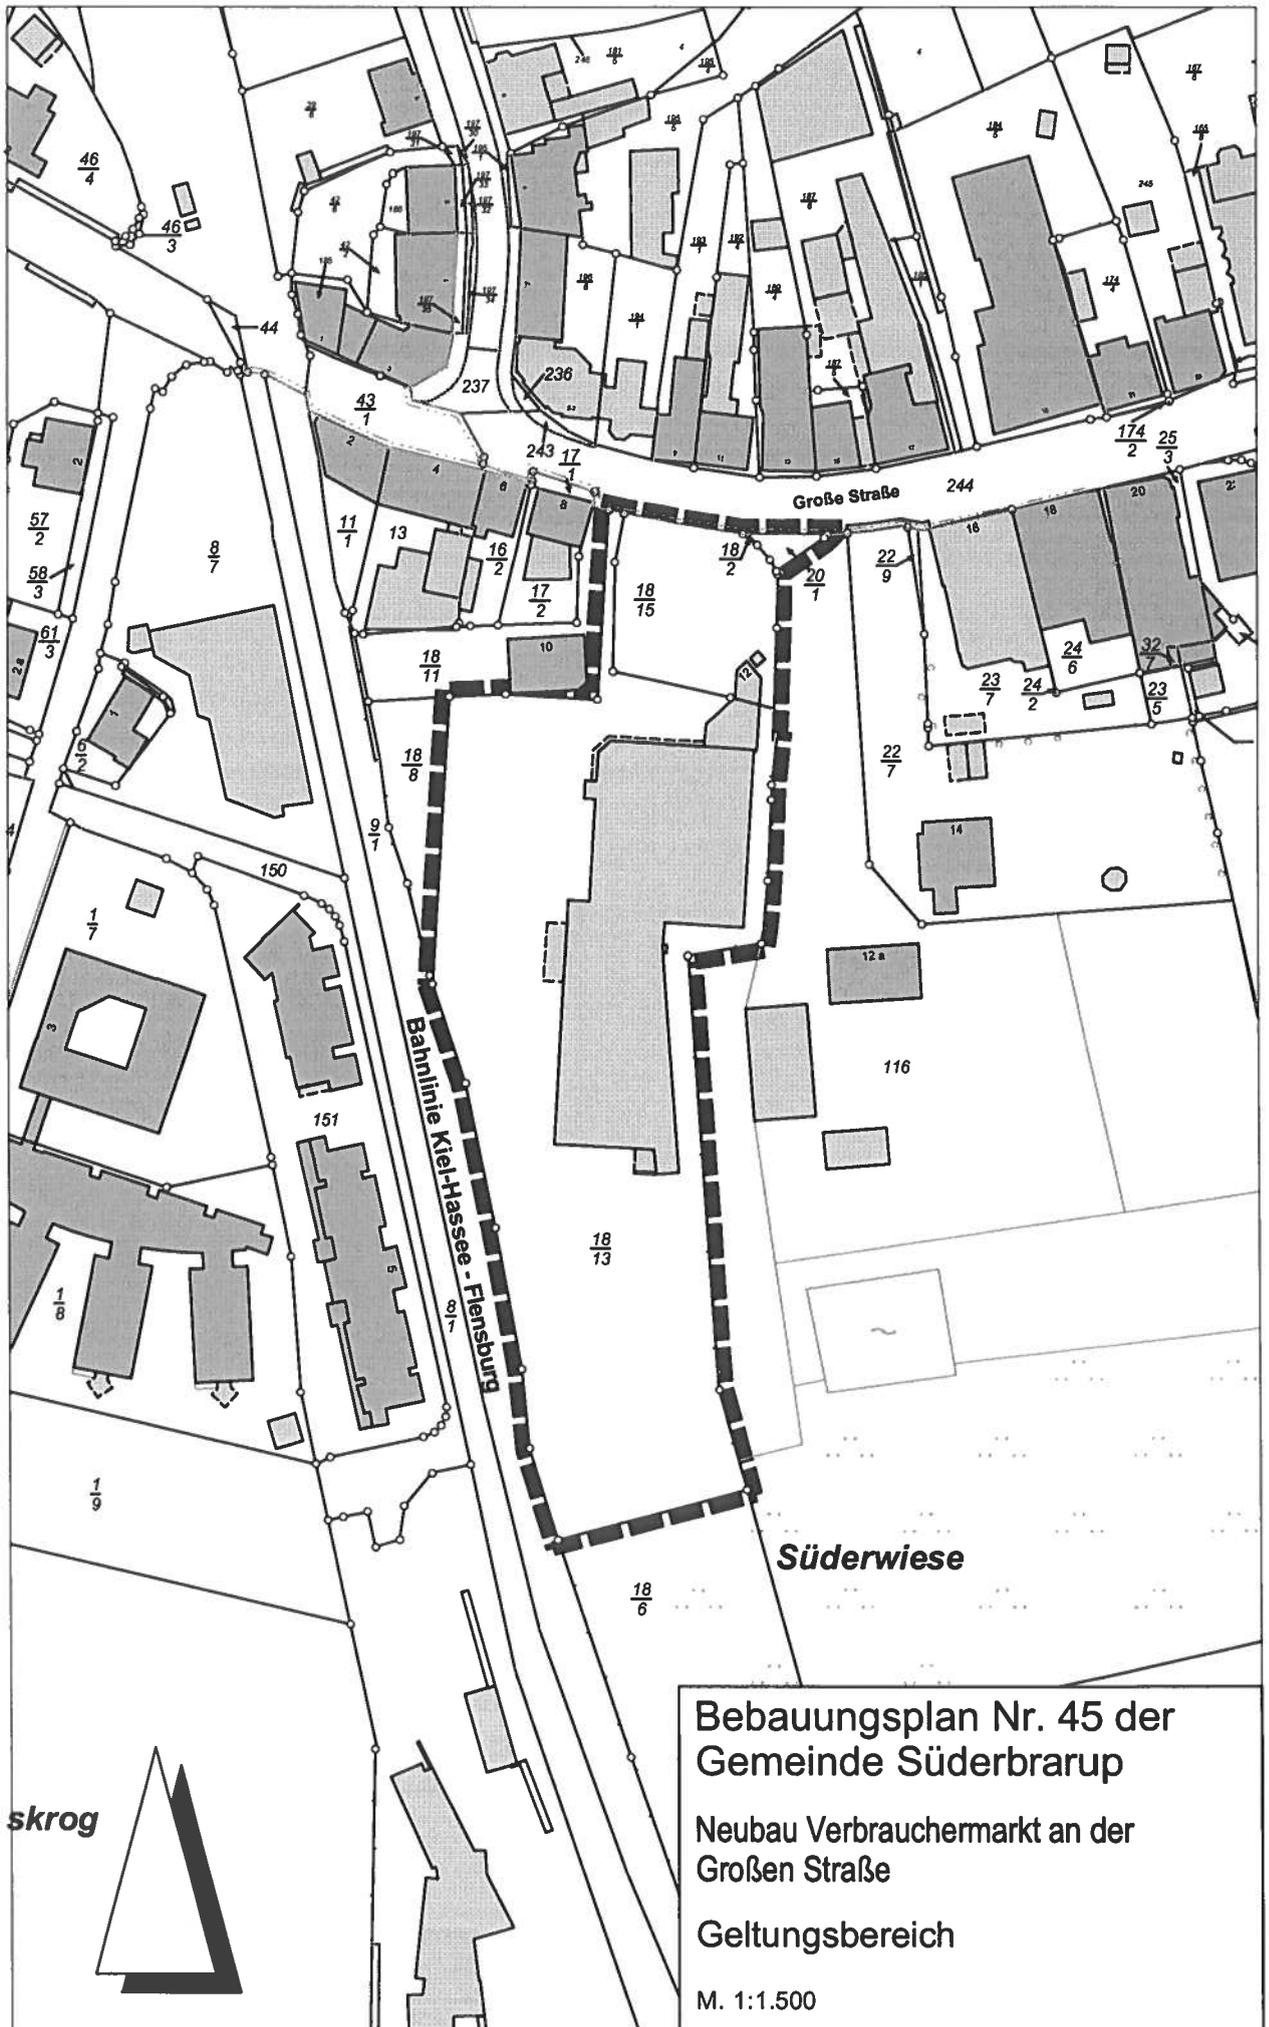

**Bebauungsplan Nr. 45 der  
Gemeinde Süderbrarup**

**Neubau Verbrauchermarkt an der  
Großen Straße**

**Geltungsbereich**

**M. 1:1.500**