


**Bahnlinie Kiel - Flensburg**

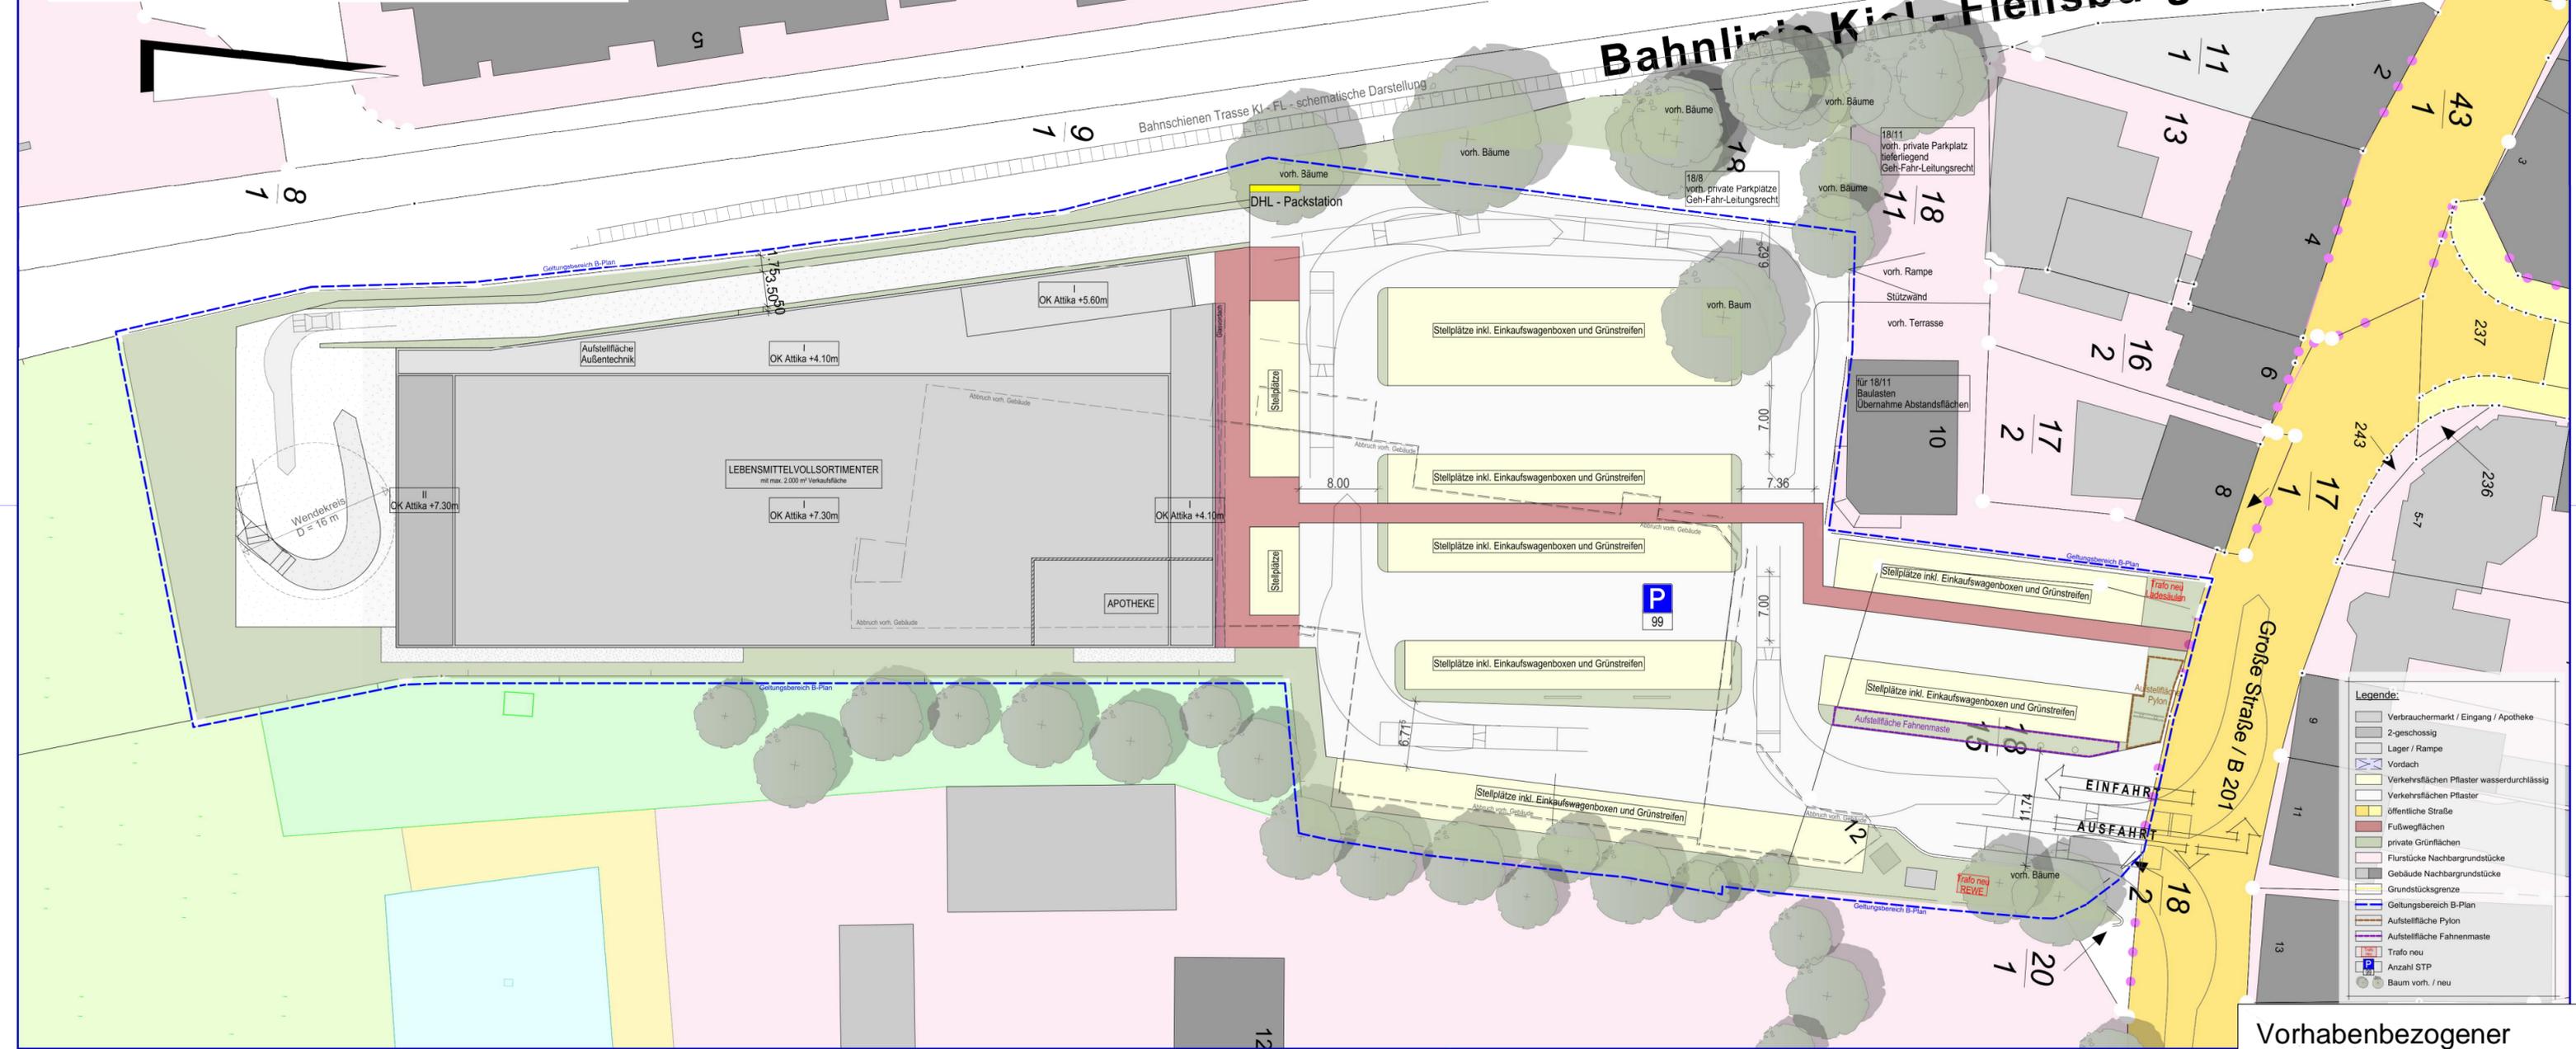

**Legende:**

- Verbrauchermarkt / Eingang / Apotheke
- 2-geschossig
- Lager / Rampe
- Vordach
- Verkehrsflächen Pflaster wasserdurchlässig
- Verkehrsflächen Pflaster
- öffentliche Straße
- Fußwegflächen
- private Grünflächen
- Flurstücke Nachbargrundstücke
- Gebäude Nachbargrundstücke
- Grundstücksgrenze
- Geltungsbereich B-Plan
- Aufstellfläche Pylon
- Aufstellfläche Fahnenmaste
- Trafos neu
- Trafos neu
- Anzahl STP
- Baum vorh. / neu

**Vorhabenbezogener  
 Bebauungsplan Nr. 45 der  
 Gemeinde Süderbrarup**

Neubau Verbrauchermarkt an der  
 Großen Straße

Vorhaben- und Erschließungsplan

