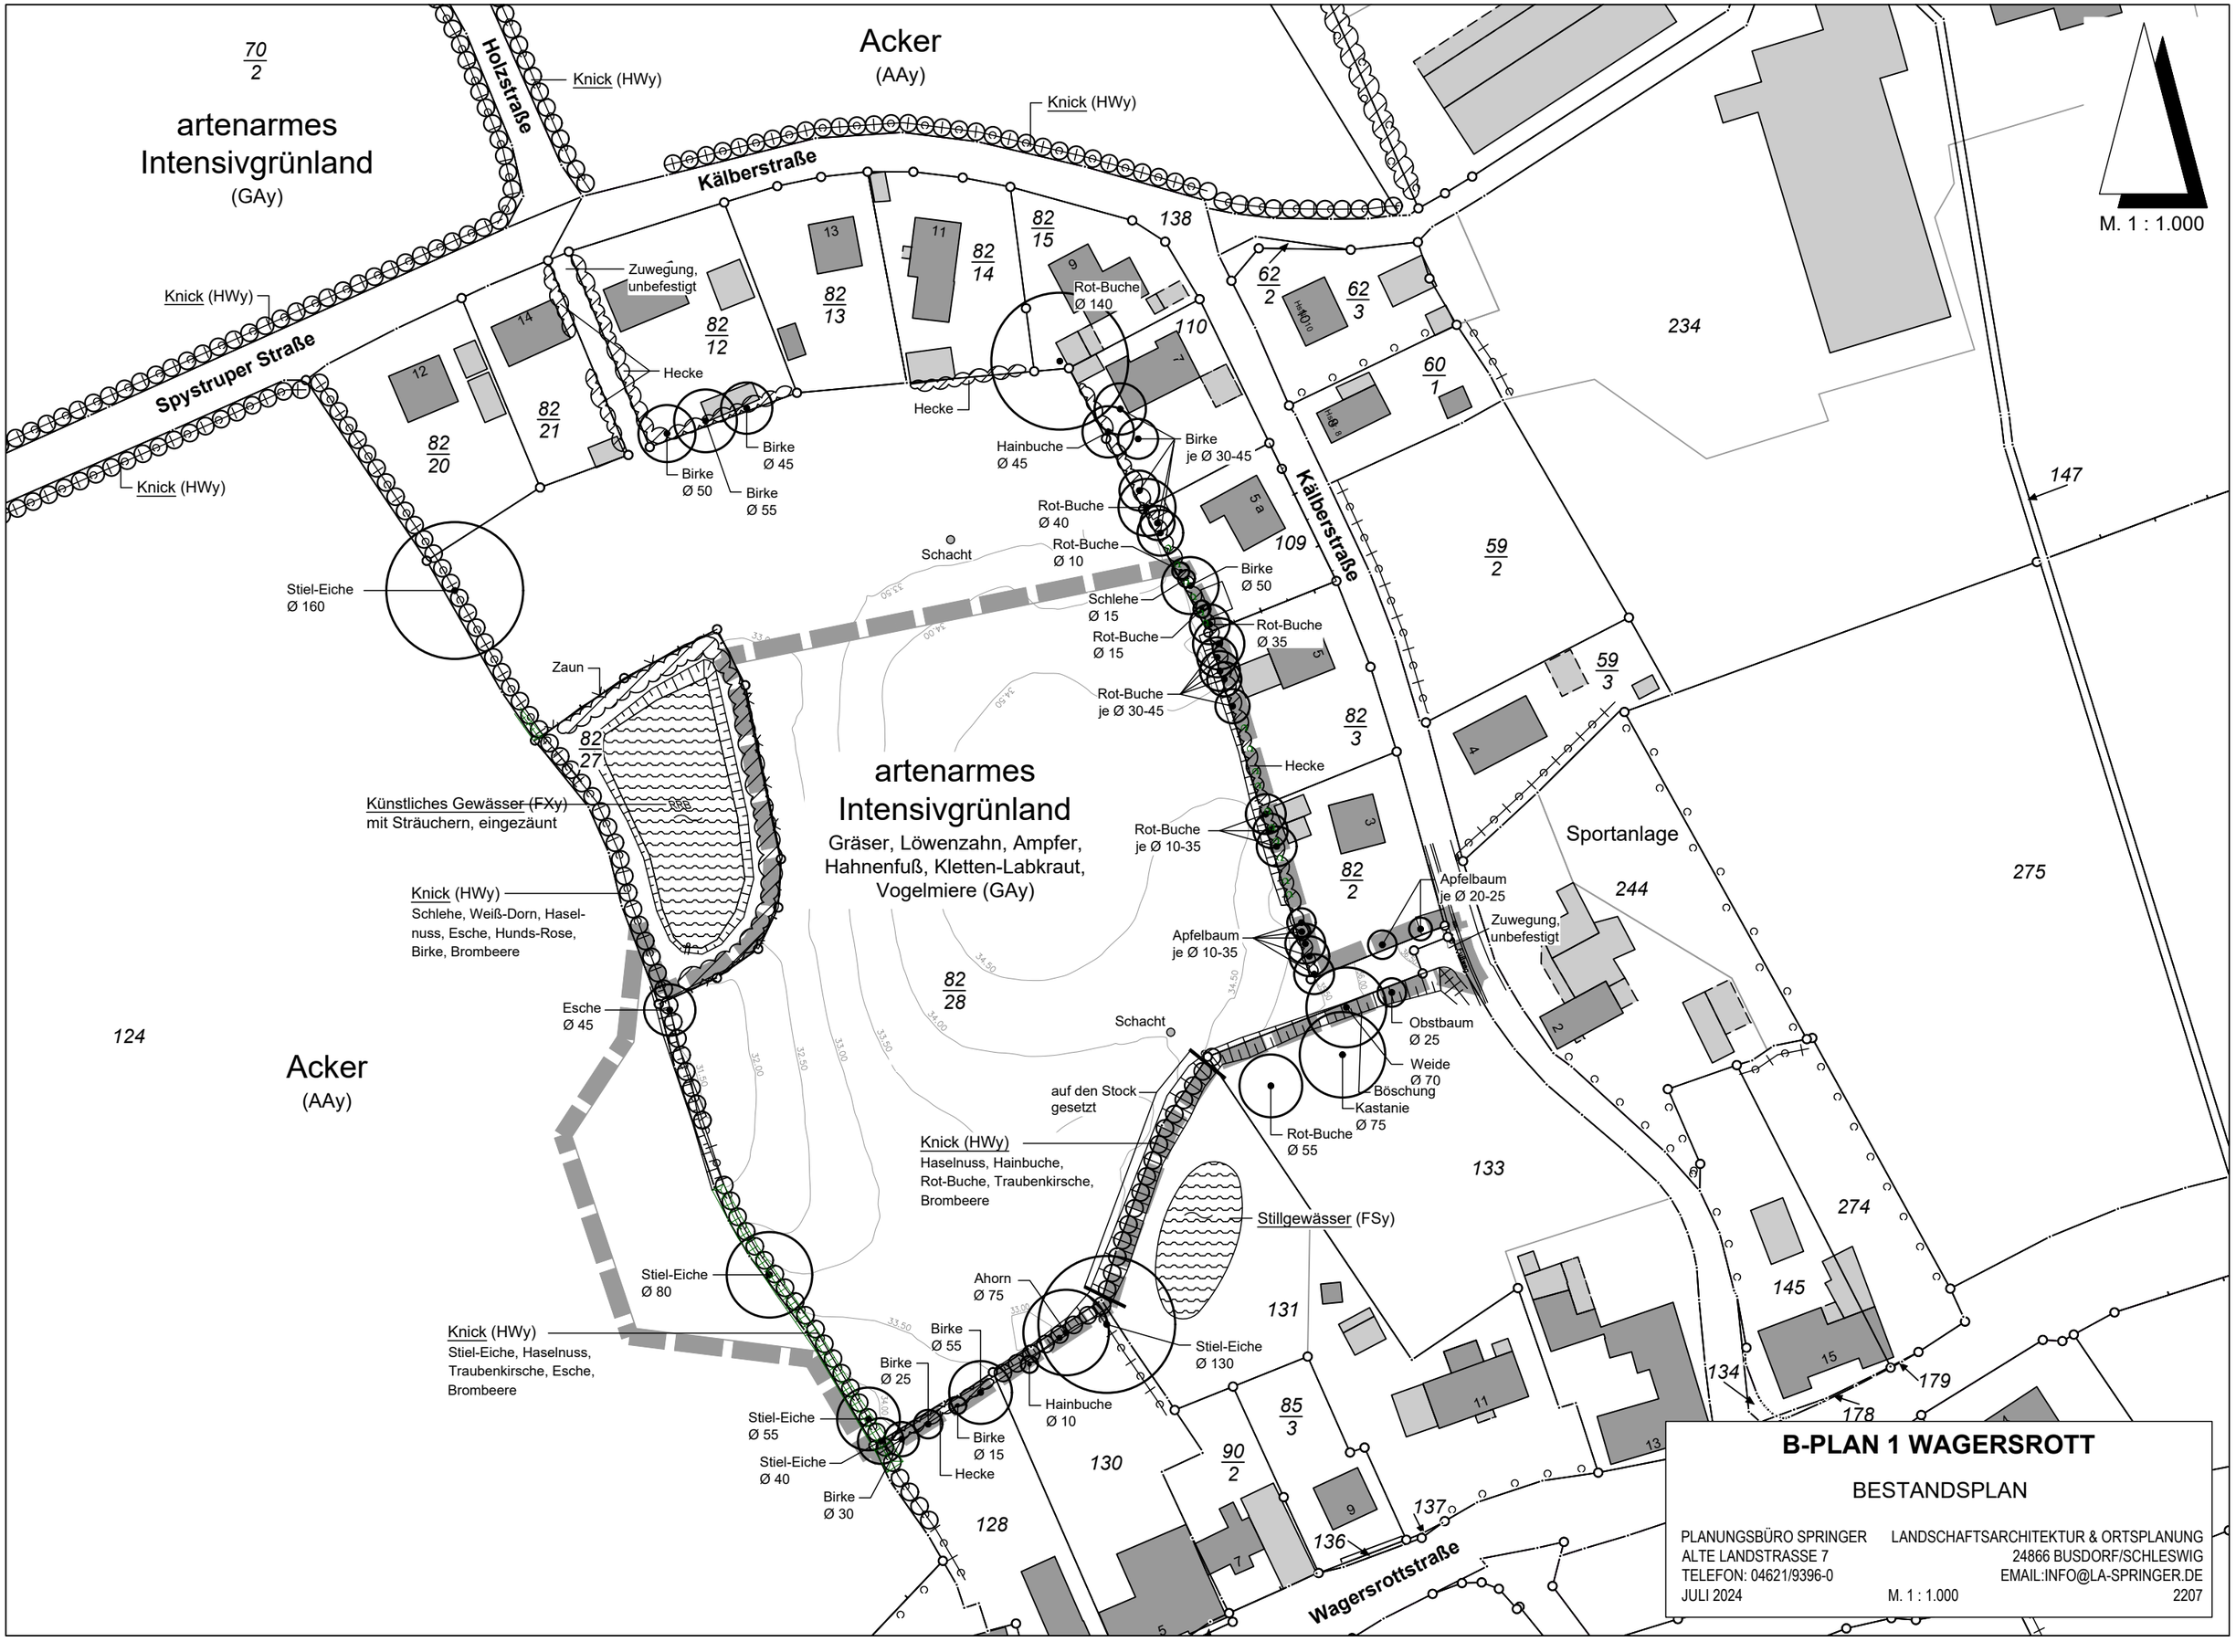

B-PLAN 1 WAGERSROTT

BESTANDSPLAN

PLANUNGSBÜRO SPRINGER
ALTE LANDSTRASSE 7
TELEFON: 04621/9396-0
LANDSCHAFTSARCHITEKTUR & ORTSPLANUNG
24866 BUSDORF/SCHLESWIG
EMAIL:INFO@LA-SPRINGER.DE

JULI 2024 M. 1 : 1.000 2207